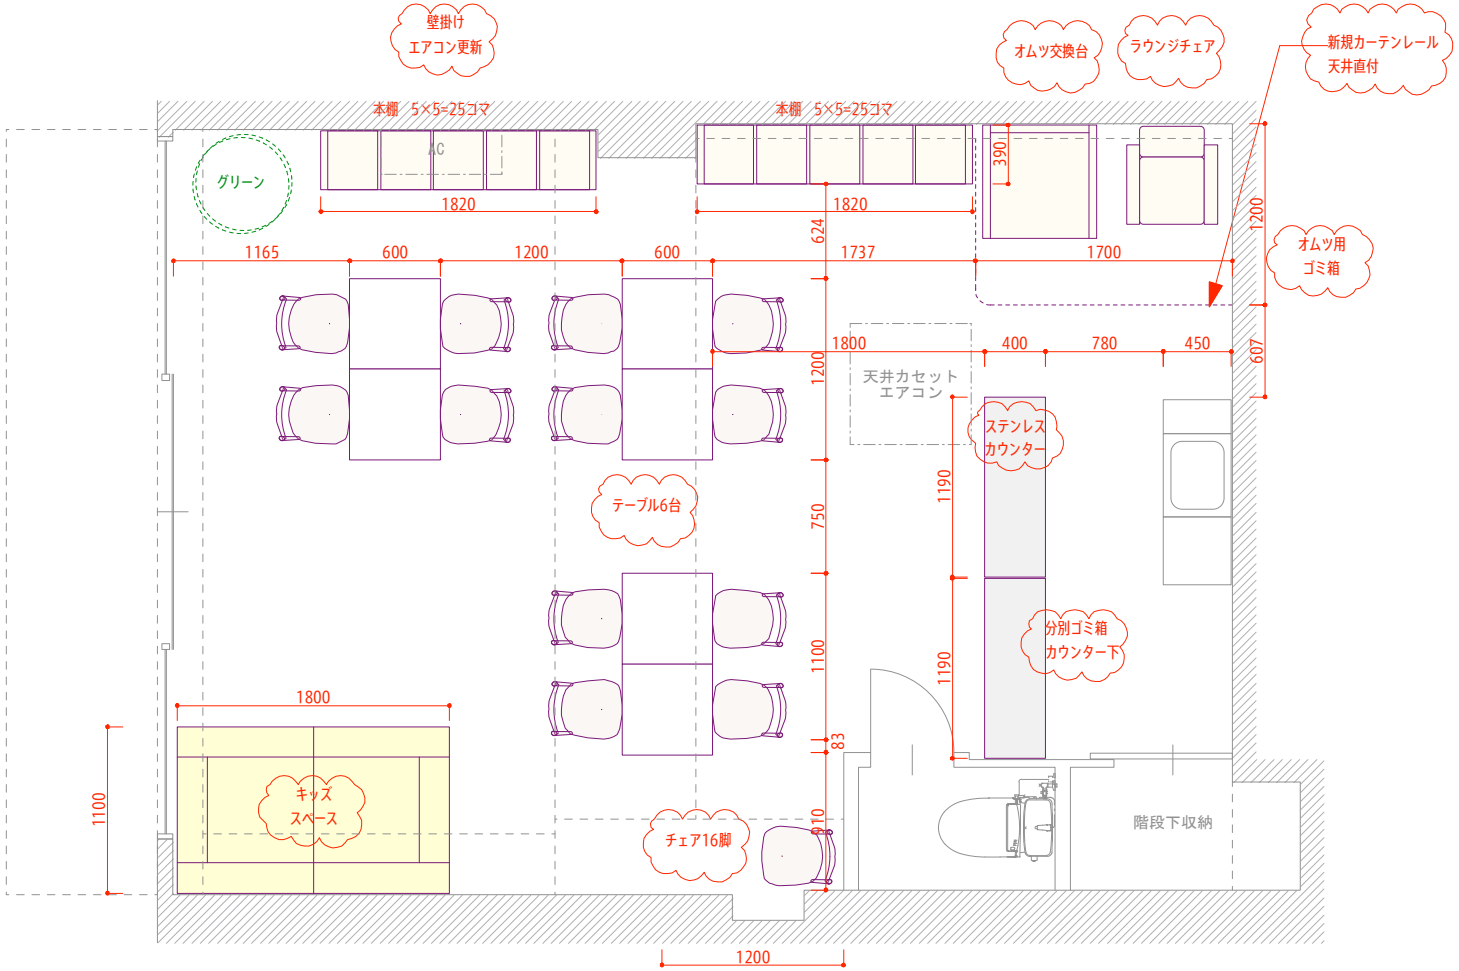

2023.03.25 作成 2023.03.27 修正	PROJECT （仮称）めじろ台テラス		NO. A-01
	SHEET レイアウトプラン	SCALE 1/50	DATE 2023.03.27

記載内容は検討を含みますので、
詳細確認や行政確認のため
変更となる場合がございます。

CHA